
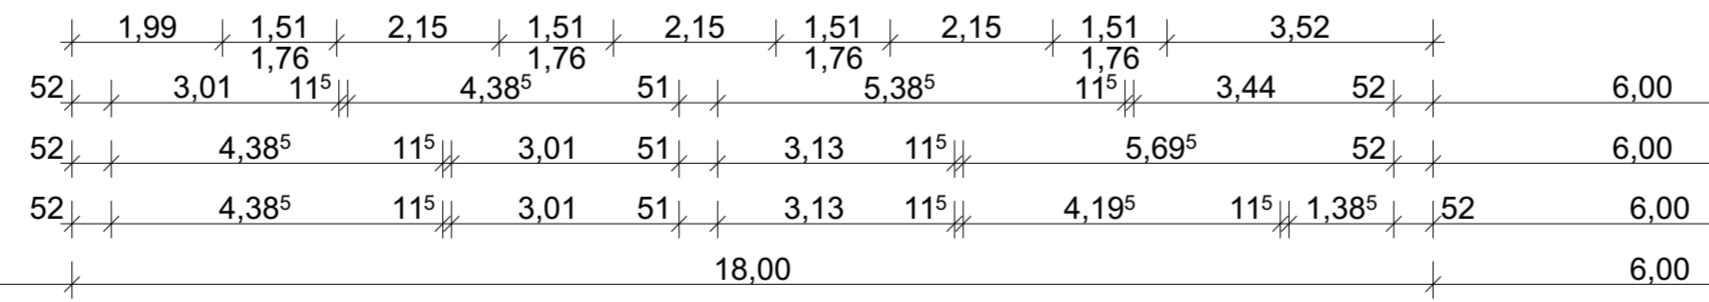
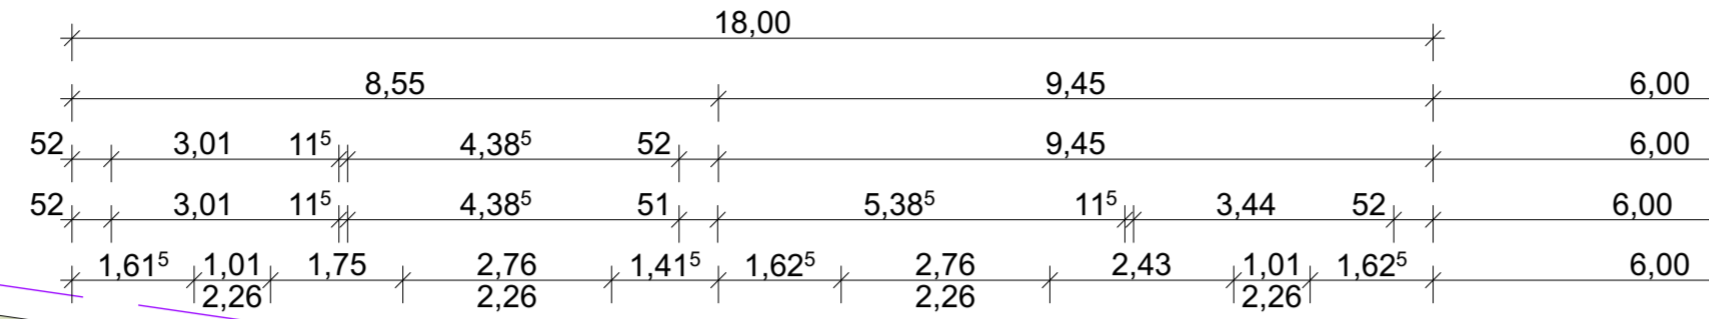


SCHMIEDEWEG

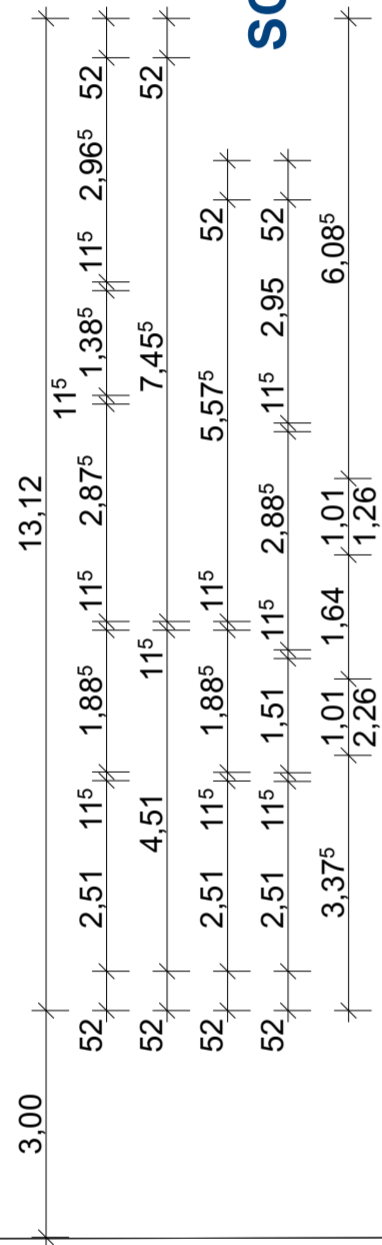

108

Neubau von 2 Wohnhäusern mit je 2 WE	
Bauherr:	
Bauort:	Friedrich-Graepel-Damm 49624 Lönningen - Böen
Bauteil:	Grundriss Erdgeschoss WE1 und WE2
	Maßstab 1: 100

Lönningen, 05.05.2026

